

Promotor: Castellana Management S.L.	Autores: Francisco Javier Aguilar Vizueta colegiado COAM nº 4.672 firma: _____ revisado/verificado: _____	Fecha: junio de 2016	Escala: 1:200	Papel: A2
Conforme cliente: _____	Alfonso Rubio Castañera colegiado COAM nº 4.591 firma: _____	_____	_____	_____


PROYECTO DE COLEGIO MAYOR ADSCRITO A LA UNIVERSIDAD COMPLUTENSE DE MADRID

Situación: Plaza de Cristo Rey, 7 - calle Isaac Peral cv Av. Reyes Católicos.

Fase: Planos Fin de Obra

Plano: PLANTA SÓTANO PRIMERO

Este certificado es otorgado en virtud de la acreditación por la Universidad Complutense de Madrid para el ejercicio de la profesión de arquitecto, en el ámbito de la arquitectura, en el momento de la expedición del presente certificado, el día 21/06/2016. Expediente nº: TU/101256/2016. Fecha: 21/06/2016.

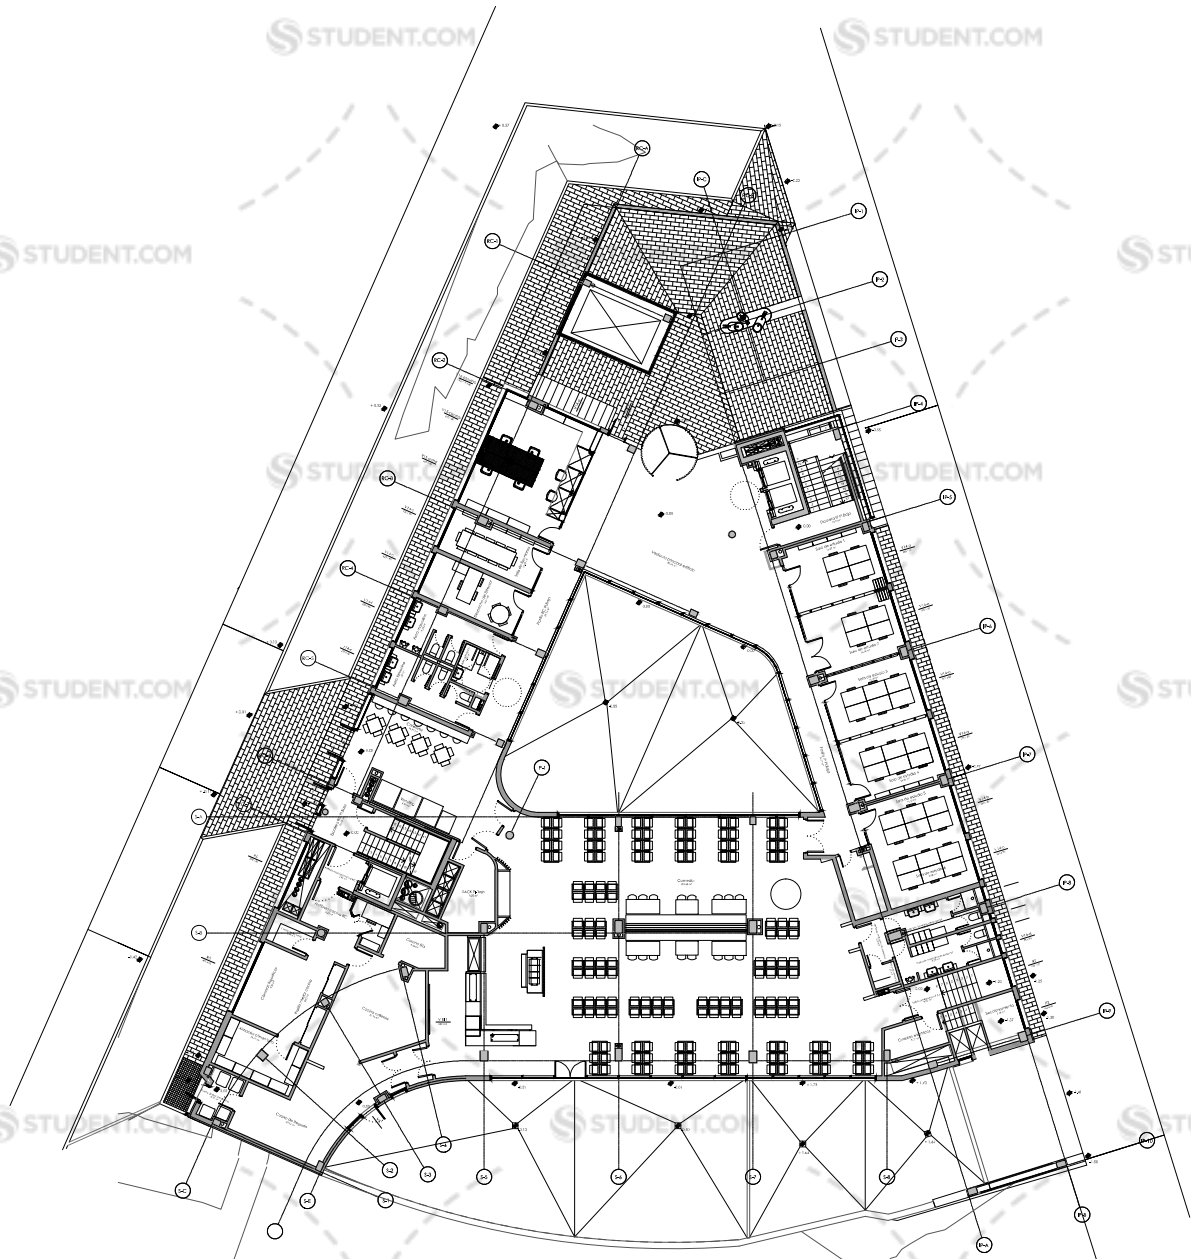

Promotor:	Autores:	Fecha:	Escala:	Papel:
Castellana Management S.L.	Francisco Javier Aguilar Vizueta colegiado COAM nº 4.672	junio de 2016	1:200	A2
conforme cliente:	Alfonso Rubio Castañera colegiado COAM nº 4.591	revisado/verificado:		
	firma:			


PROYECTO DE COLEGIO MAYOR ADSCRITO A LA UNIVERSIDAD COMPLUTENSE DE MADRID

Situación: Plaza de Cristo Rey, 7 - calle Isaac Peral cv Av. Reyes Católicos.

Fase: Planos Fin de Obra

Plano: PLANTA BAJA

Este certificado de conformidad es un documento de carácter informativo y no tiene validez jurídica. No se garantiza la exactitud de los datos. El usuario debe verificar la información antes de utilizarla. Expediente nº: TU/101256/2016. Fecha: 21/06/2016.

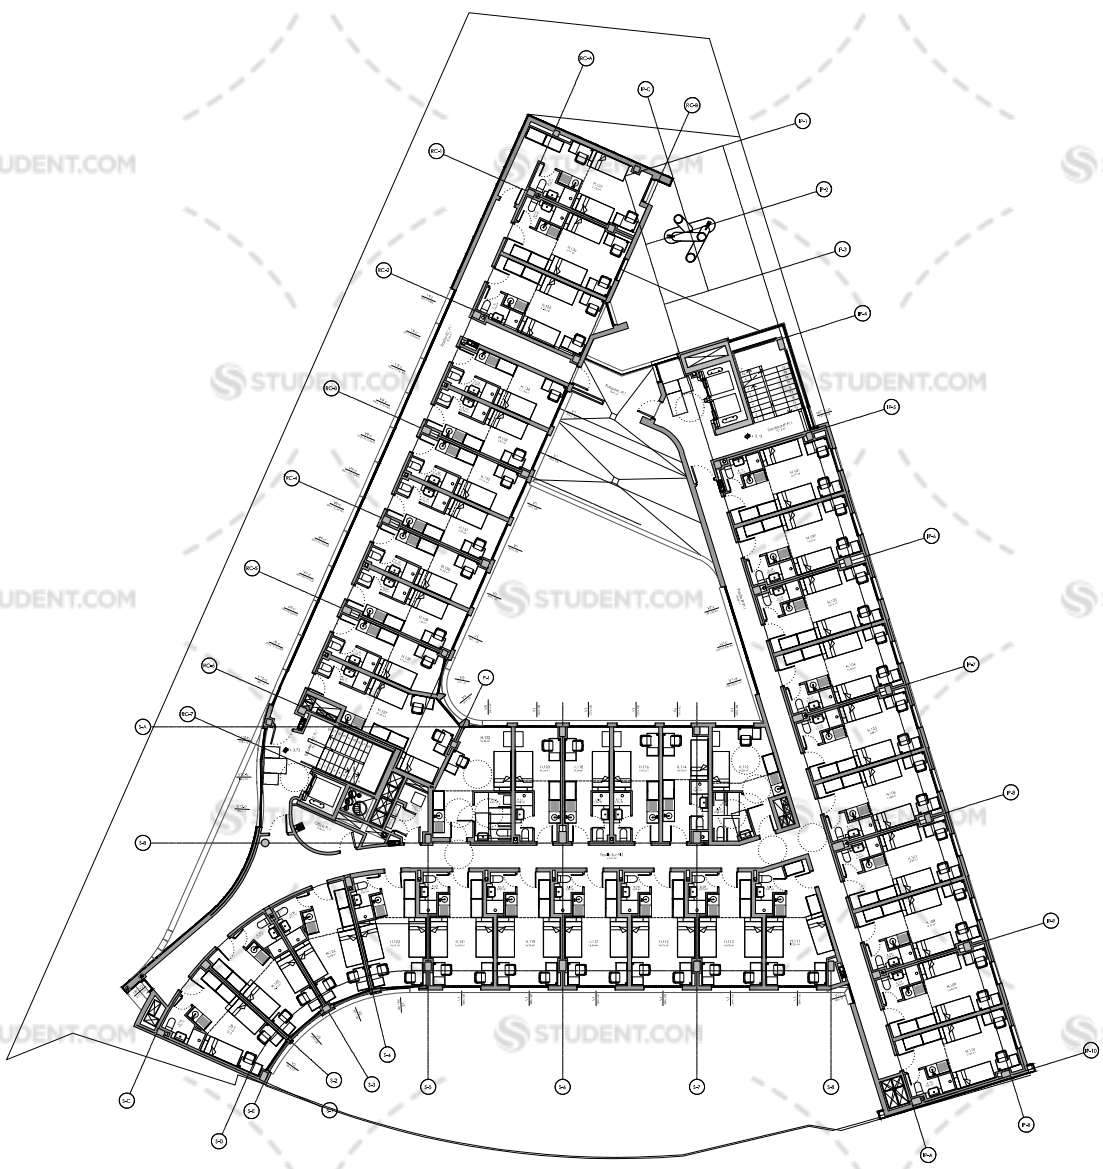

Promotor: Castellana Management S.L.	Autores: Francisco Javier Aguilar Viqueja colegiado COAM nº 4.672 firma: _____	Fecha: junio de 2016	Escala: 1:200	Papel: A2
revisado/verificado: _____				
conforme cliente: _____				
firma: _____				


PROYECTO DE COLEGIO MAYOR ADSCRITO A LA UNIVERSIDAD COMPLUTENSE DE MADRID

Situación: Plaza de Cristo Rey, 7 - calle Isaac Peral cv Av. Reyes Católicos.

Fase: Planos Fin de Obra

Plano: PLANTA PRIMERA


Este certificado es otorgado en virtud de la Ley 2/2007 de 11 de mayo de la Comunidad de Madrid, por la que se regula el ejercicio de la profesión de arquitecto en esta Comunidad Autónoma. Expediente nº: TU/101256/2016. Fecha: 21/06/2016.

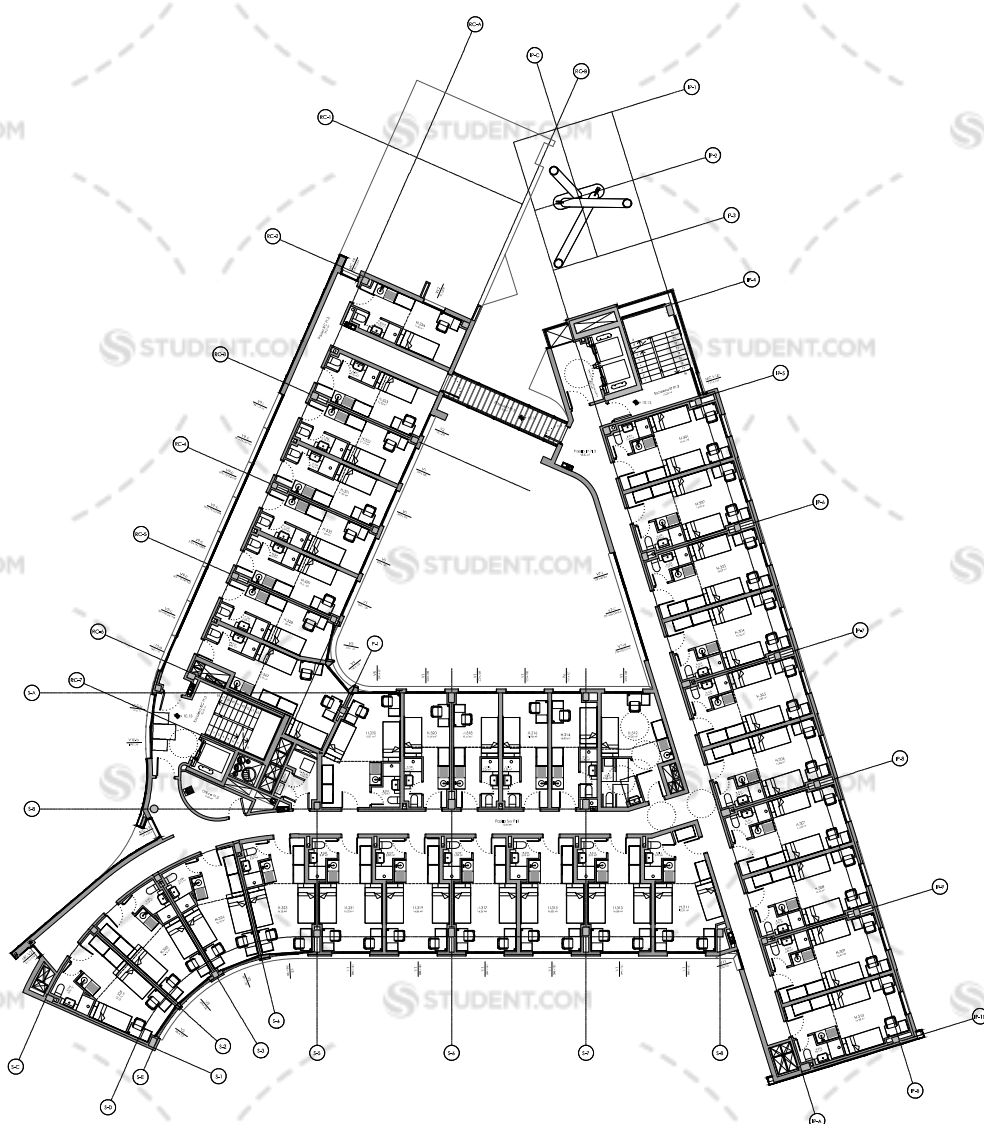

Promotor: Castellana Management S.L.	Autores: Francisco Javier Aguilar Vizueta colegiado COAM nº 4.672 firma: _____	Fecha: junio de 2016	Escala: 1:200	Papel: A2
Conforme cliente: _____	Alfonso Rubio Castañera colegiado COAM nº 4.591 firma: _____	revisado/verificado: _____ _____ _____		


PROYECTO DE COLEGIO MAYOR ADSCRITO A LA UNIVERSIDAD COMPLUTENSE DE MADRID
 Situación: Plaza de Cristo Rey, 7 - calle Isaac Peral cv Av. Reyes Católicos.
 Fase: Planos Fin de Obra
 Plano: PLANTA TERCERA

Este certificado es otorgado en virtud de la acreditación por la Universidad del COAM. Para verificar su validez, visite: www.coam.es
 Expediente nº: TU/101256/2016. Fecha: 21/06/2016.

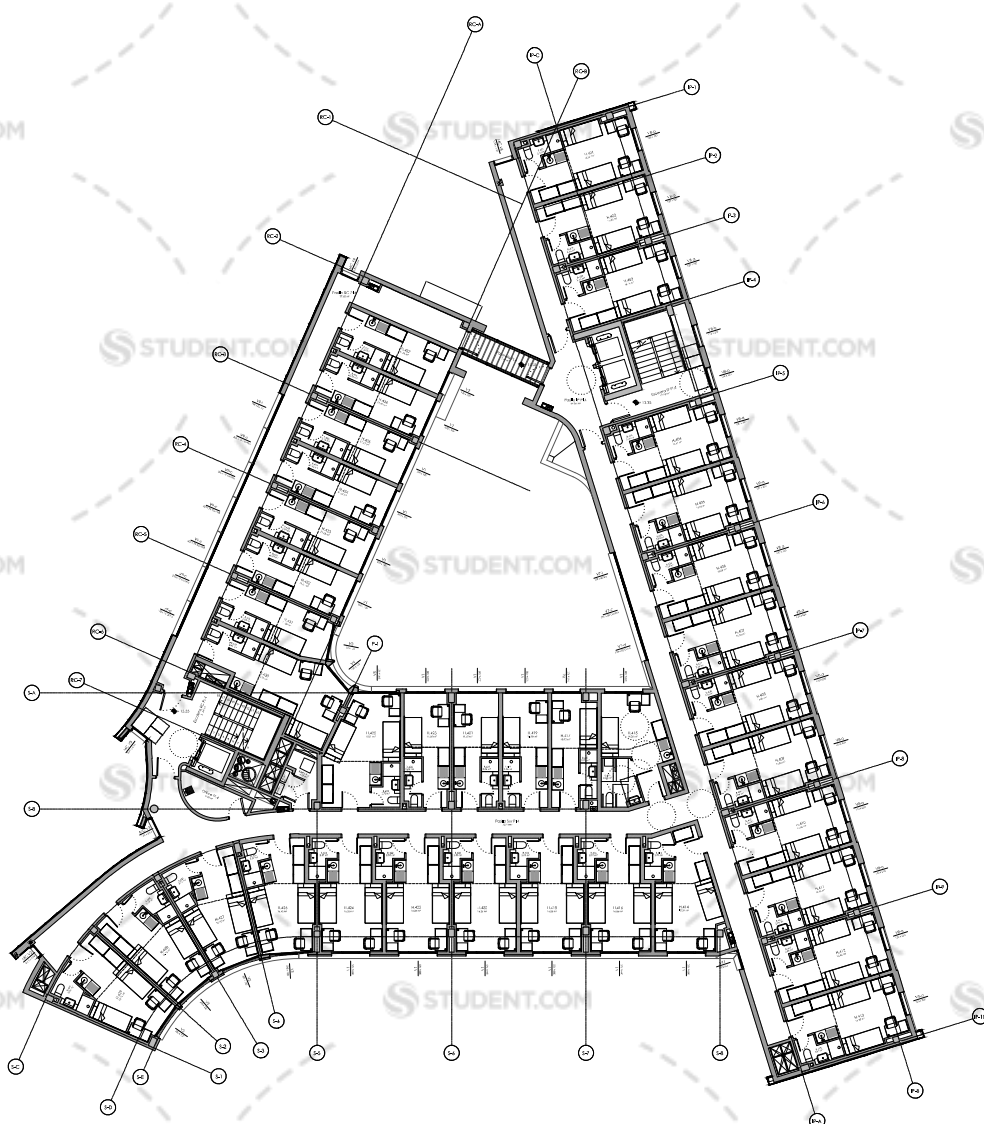

<p>Promotor: Castellana Management S.L.</p> <p>conforme cliente:</p>	<p>Autores: Francisco Javier Aguilar Viyuela colegiado COAM nº 4.672</p> <p>firma:</p> <p>Alfonso Rubio Castañera colegiado COAM nº 4.591</p> <p>firma:</p>	<p>Fecha: junio de 2016</p> <p>revisado/verificado:</p>	<p>Escala: 1:200</p>	<p>Papel: A2</p> <p>PROYECTO DE COLEGIO MAYOR ADSCRITO A LA UNIVERSIDAD COMPLUTENSE DE MADRID</p> <p>Situación: Plaza de Cristo Rey, 7 - calle Isaac Peral cv Av. Reyes Católicos.</p> <p>Fase: Planos Fin de Obra</p> <p>Plano: PLANTA CUARTA</p>
--	---	---	--------------------------	---

Este certificado es otorgado en virtud de la acreditación por la Universidad Complutense de Madrid de los Colegios de Arquitectos de España y de la Colección de Colegios de Arquitectos de España. Expediente nº: 10/2016. Fecha: 21/06/2016.

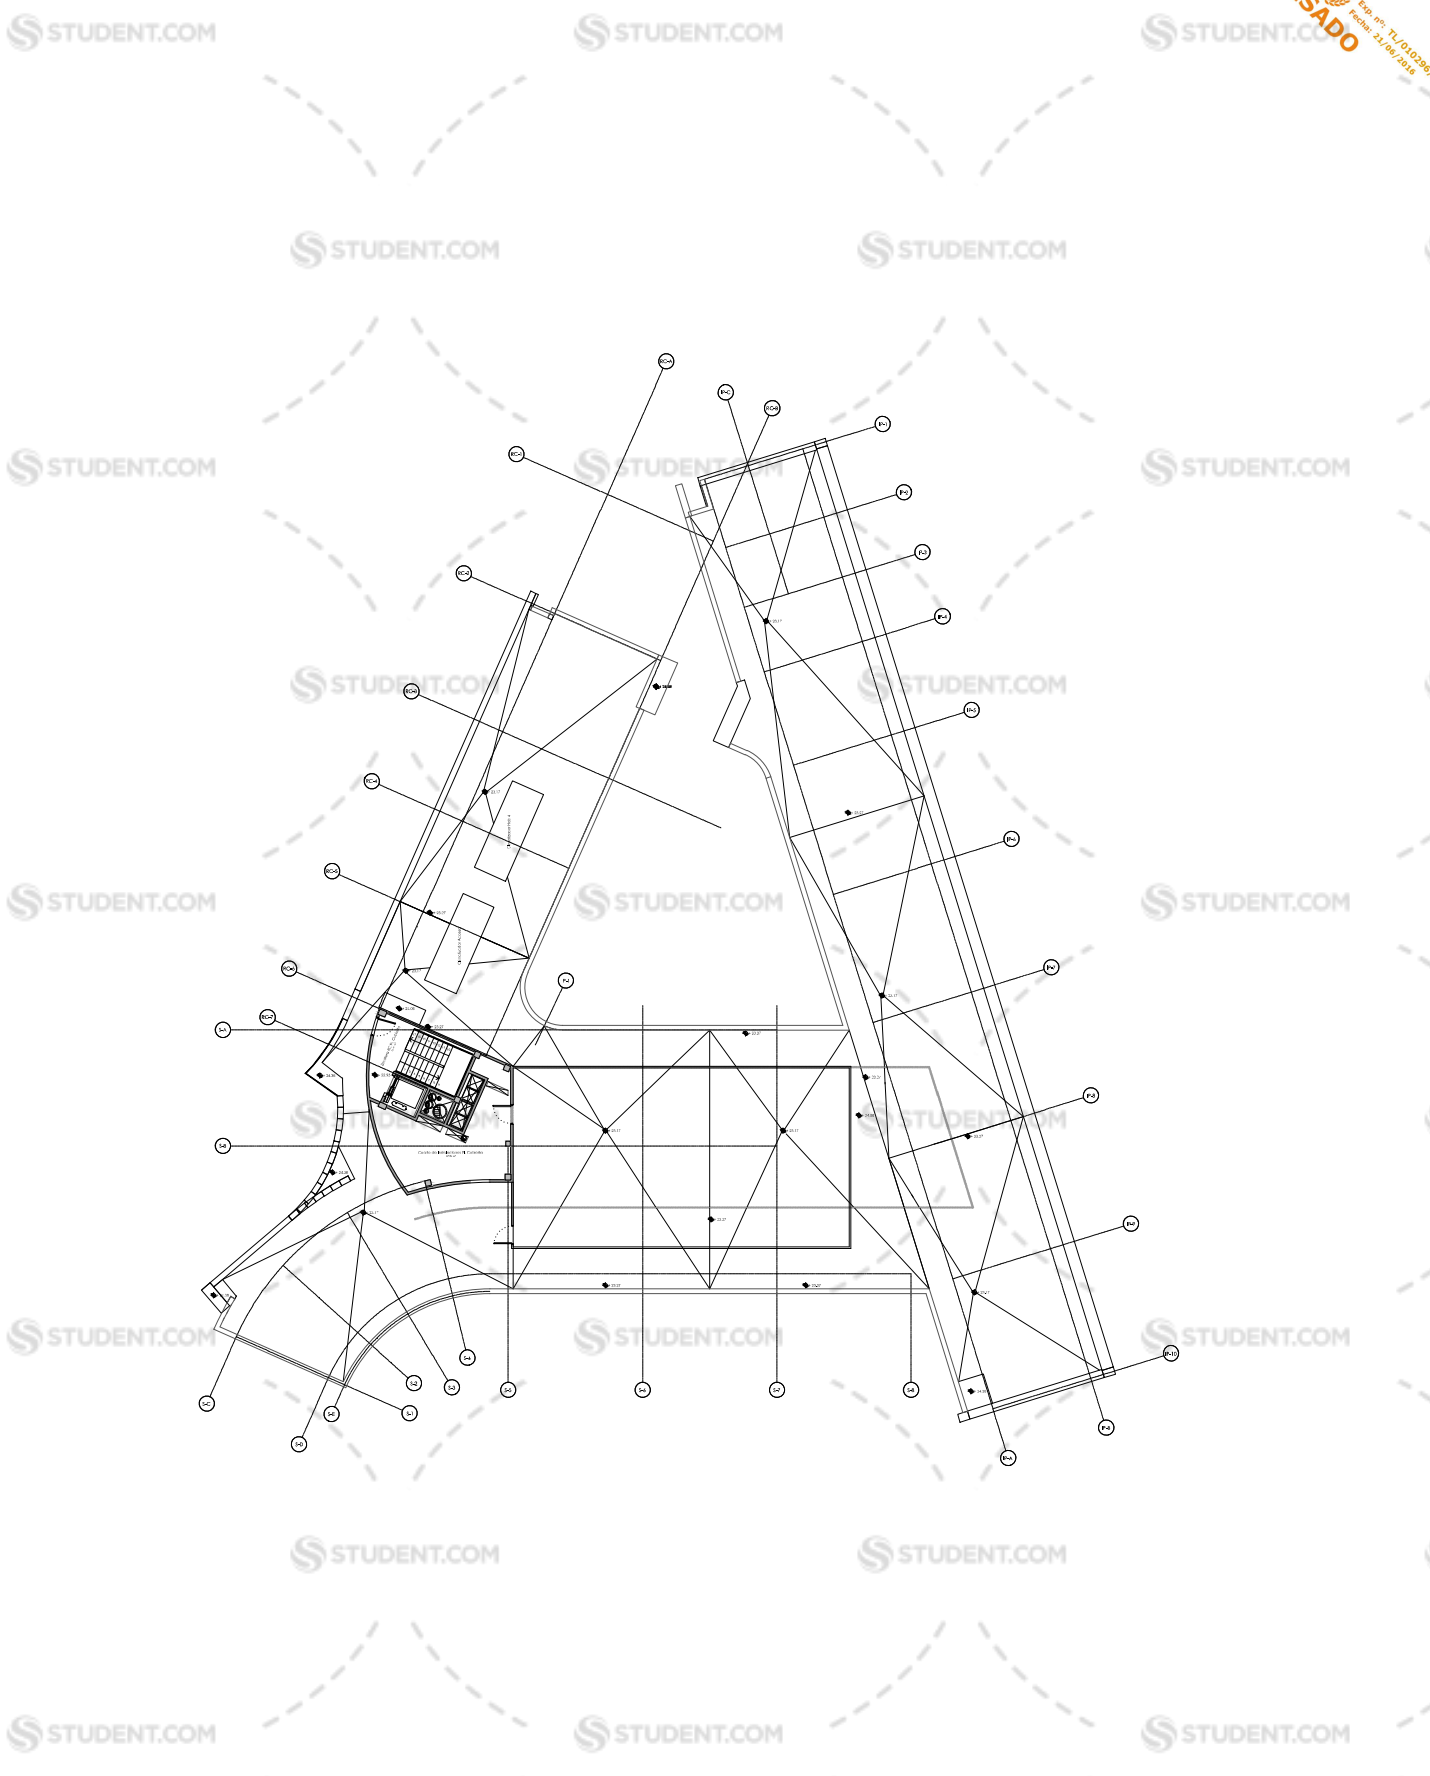

Promotor: Castellana Management S.L.	Autores: Francisco Javier Aguilar Vizueta colegiado COAM nº 4.672 firma: _____	Fecha: junio de 2016	Escala: 1:200	Papel: A2
Conforme cliente: _____	Alfonso Rubio Castañera colegiado COAM nº 4.591 firma: _____	revisado/verificado: _____ _____ _____		

PROYECTO DE COLEGIO MAYOR ADSCRITO A LA UNIVERSIDAD COMPLUTENSE DE MADRID
 Situación: Plaza de Cristo Rey, 7 - calle Isaac Peral cv Av. Reyes Católicos.
 Fase: Planos Fin de Obra
 Plano: PLANTA TERRAZA DE INSTALACIONES

Este certificado es otorgado en virtud de la acreditación por la Universidad de COAM, para verificar que, en el momento de expedir, el profesional suscritor, reúne las condiciones necesarias para el ejercicio de su profesión. Expediente nº: 101256/2016. Fecha: 21/06/2016.