


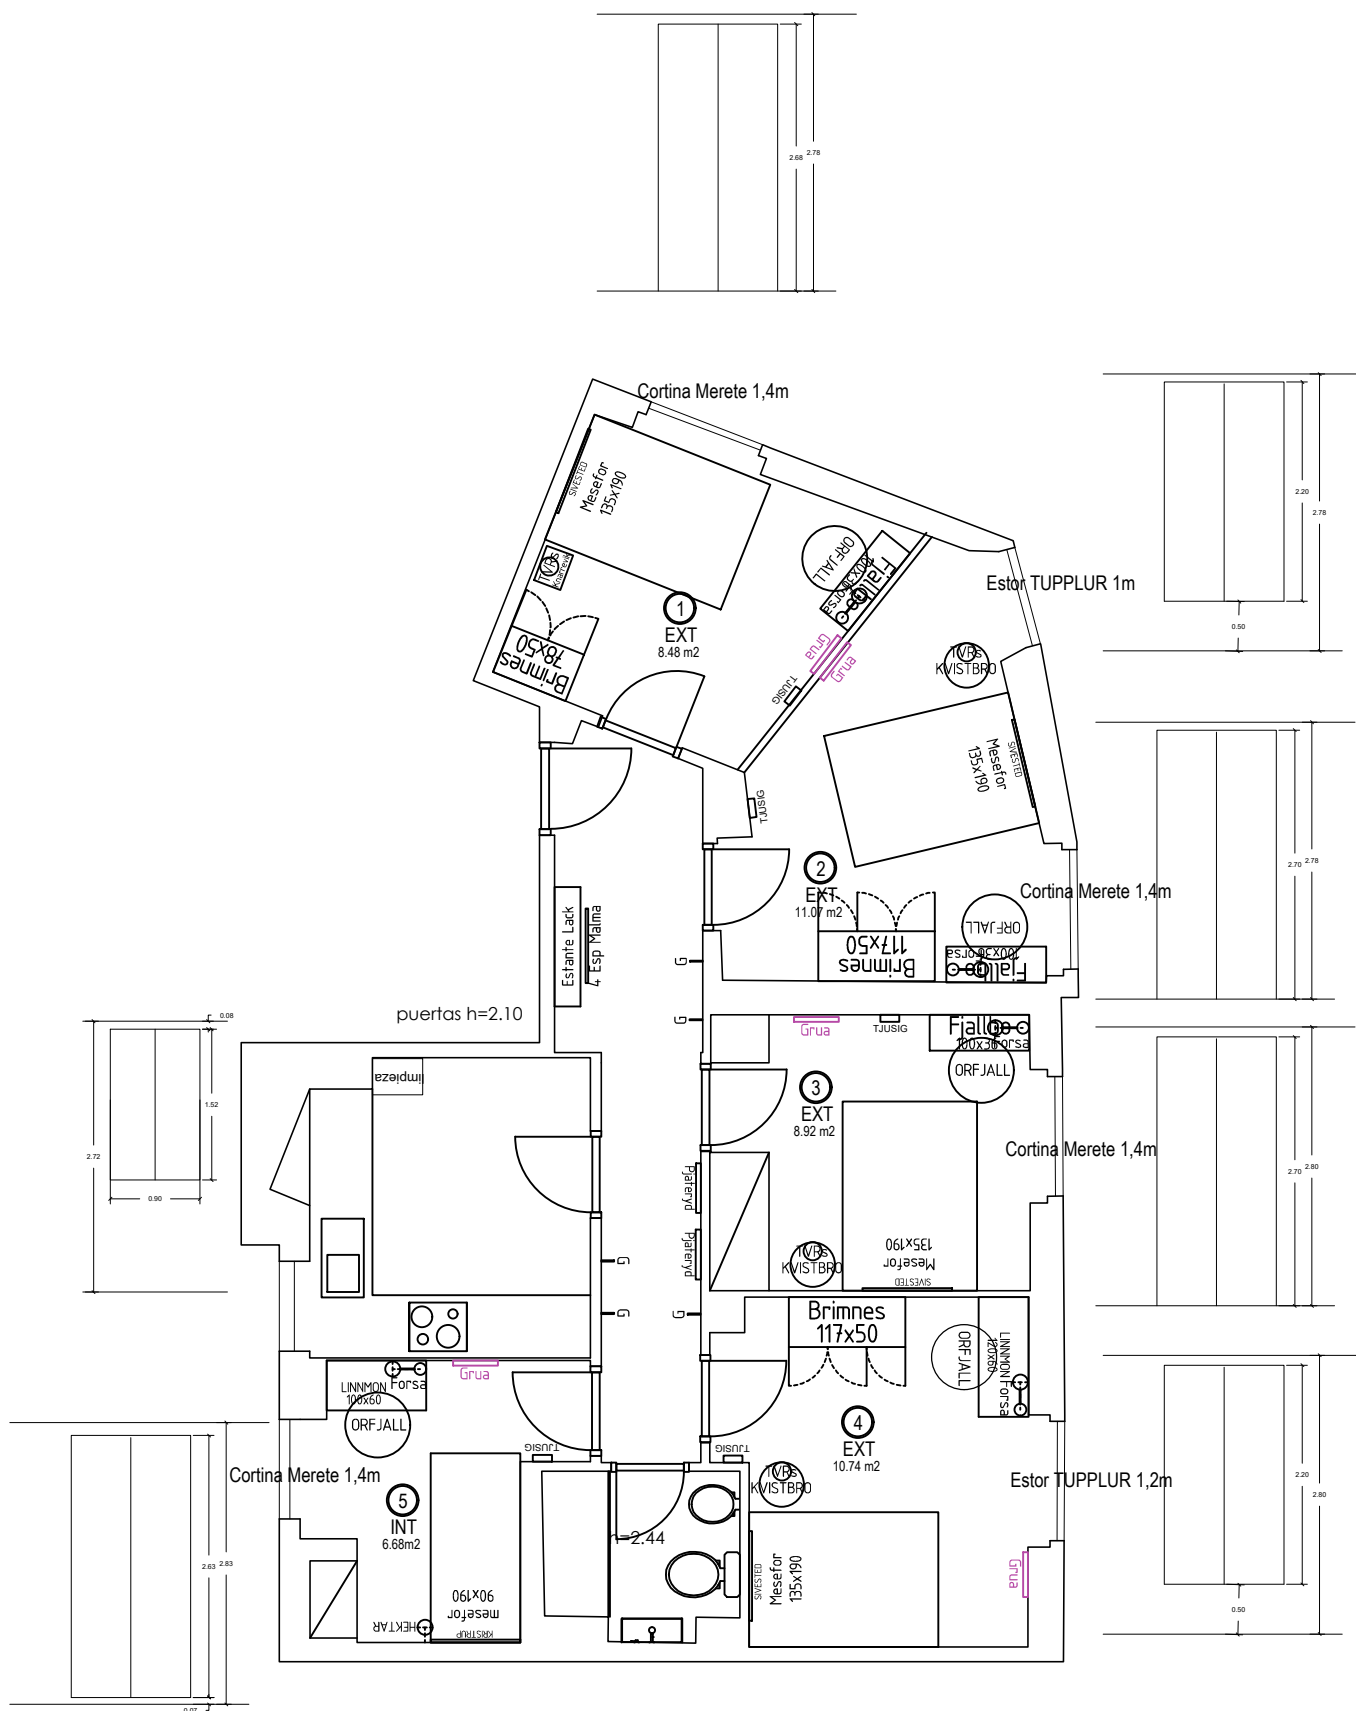

AVENIDA REINO DE VALENCIA núm 22-3-8^a(VALENCIA)
ESTADO REFORMADO