


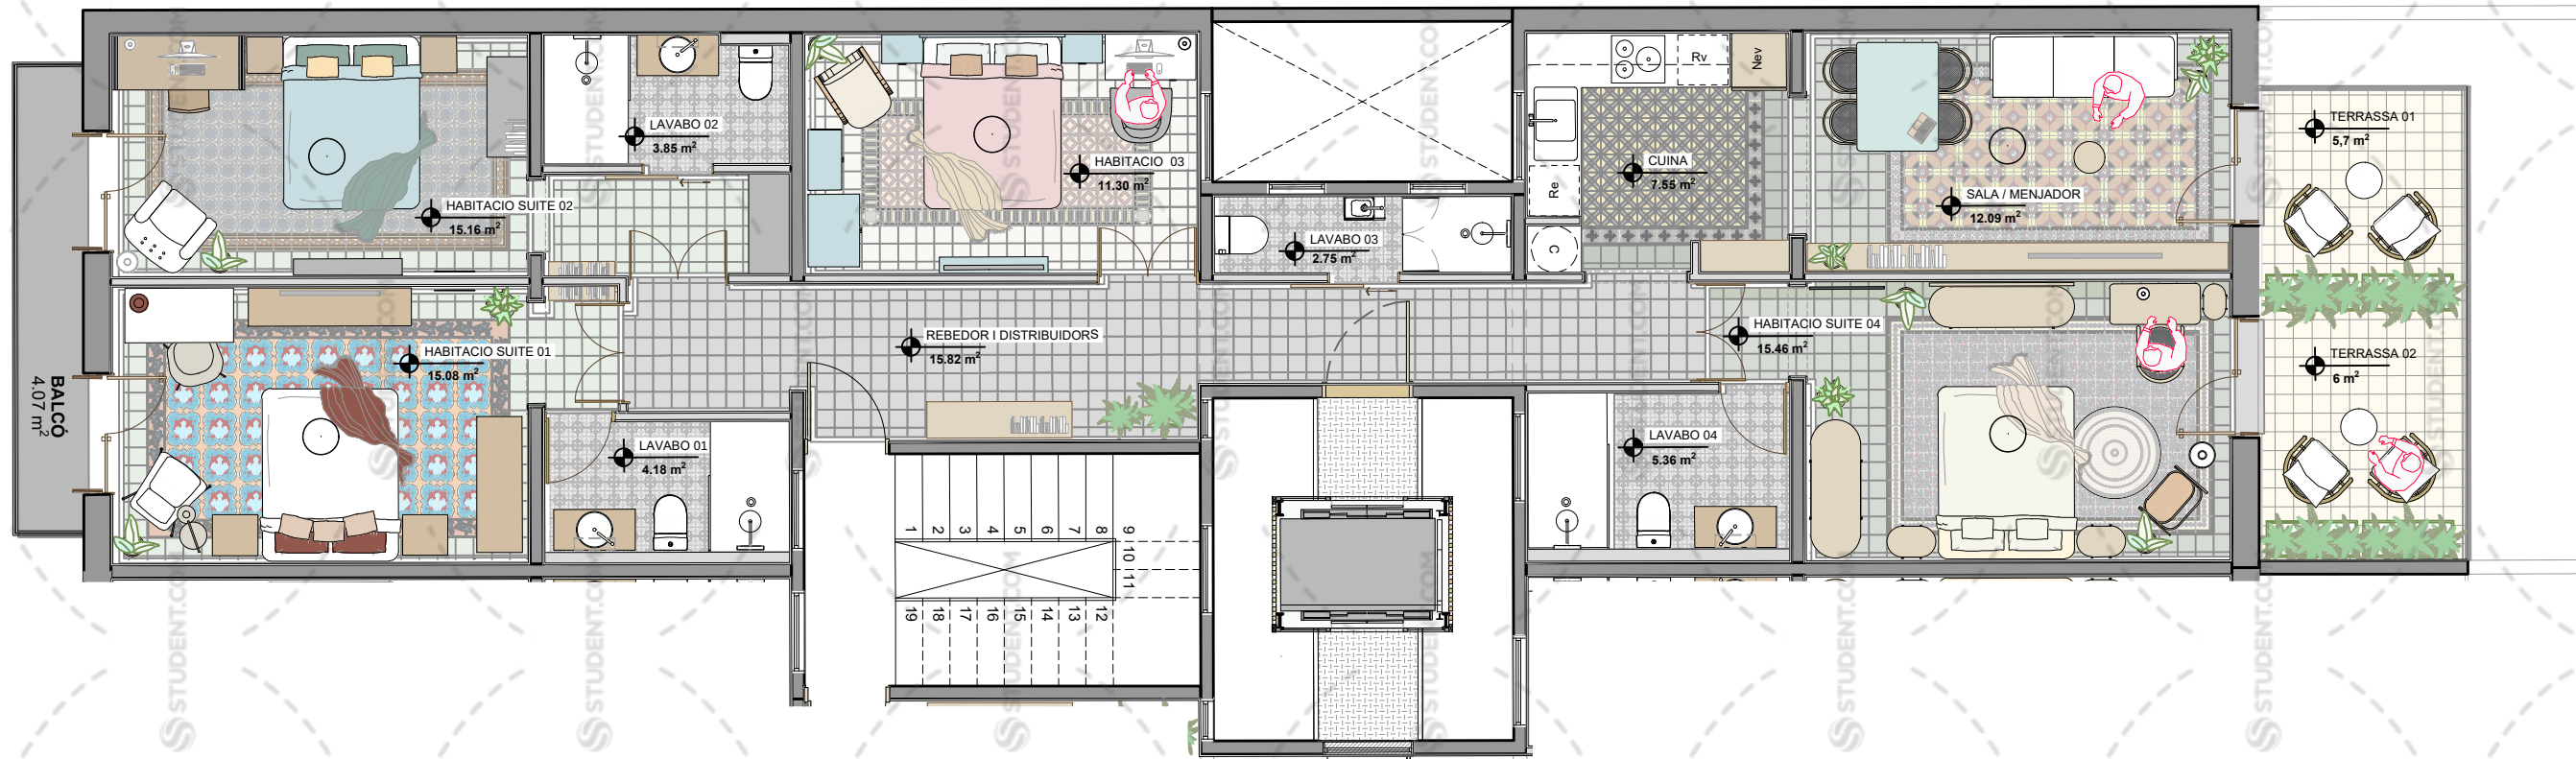

HABITATGE QUARTA SEGONA CARRER DEL CONSELL DE CENT, 381
SUP. CONS: 131.31 M²
SUP. UTIL : 112.89 M²

C. Del Consell de Cent, 381 BARCELONA BARCELONA	
PLANTA	ESCALA
PROPOSTA	1/40
DISTRIBUCIÓ	1/80
DATA	NÚMERO
A 04	
PROMOTORS	

BERNAT FAMILY OFFICE SL