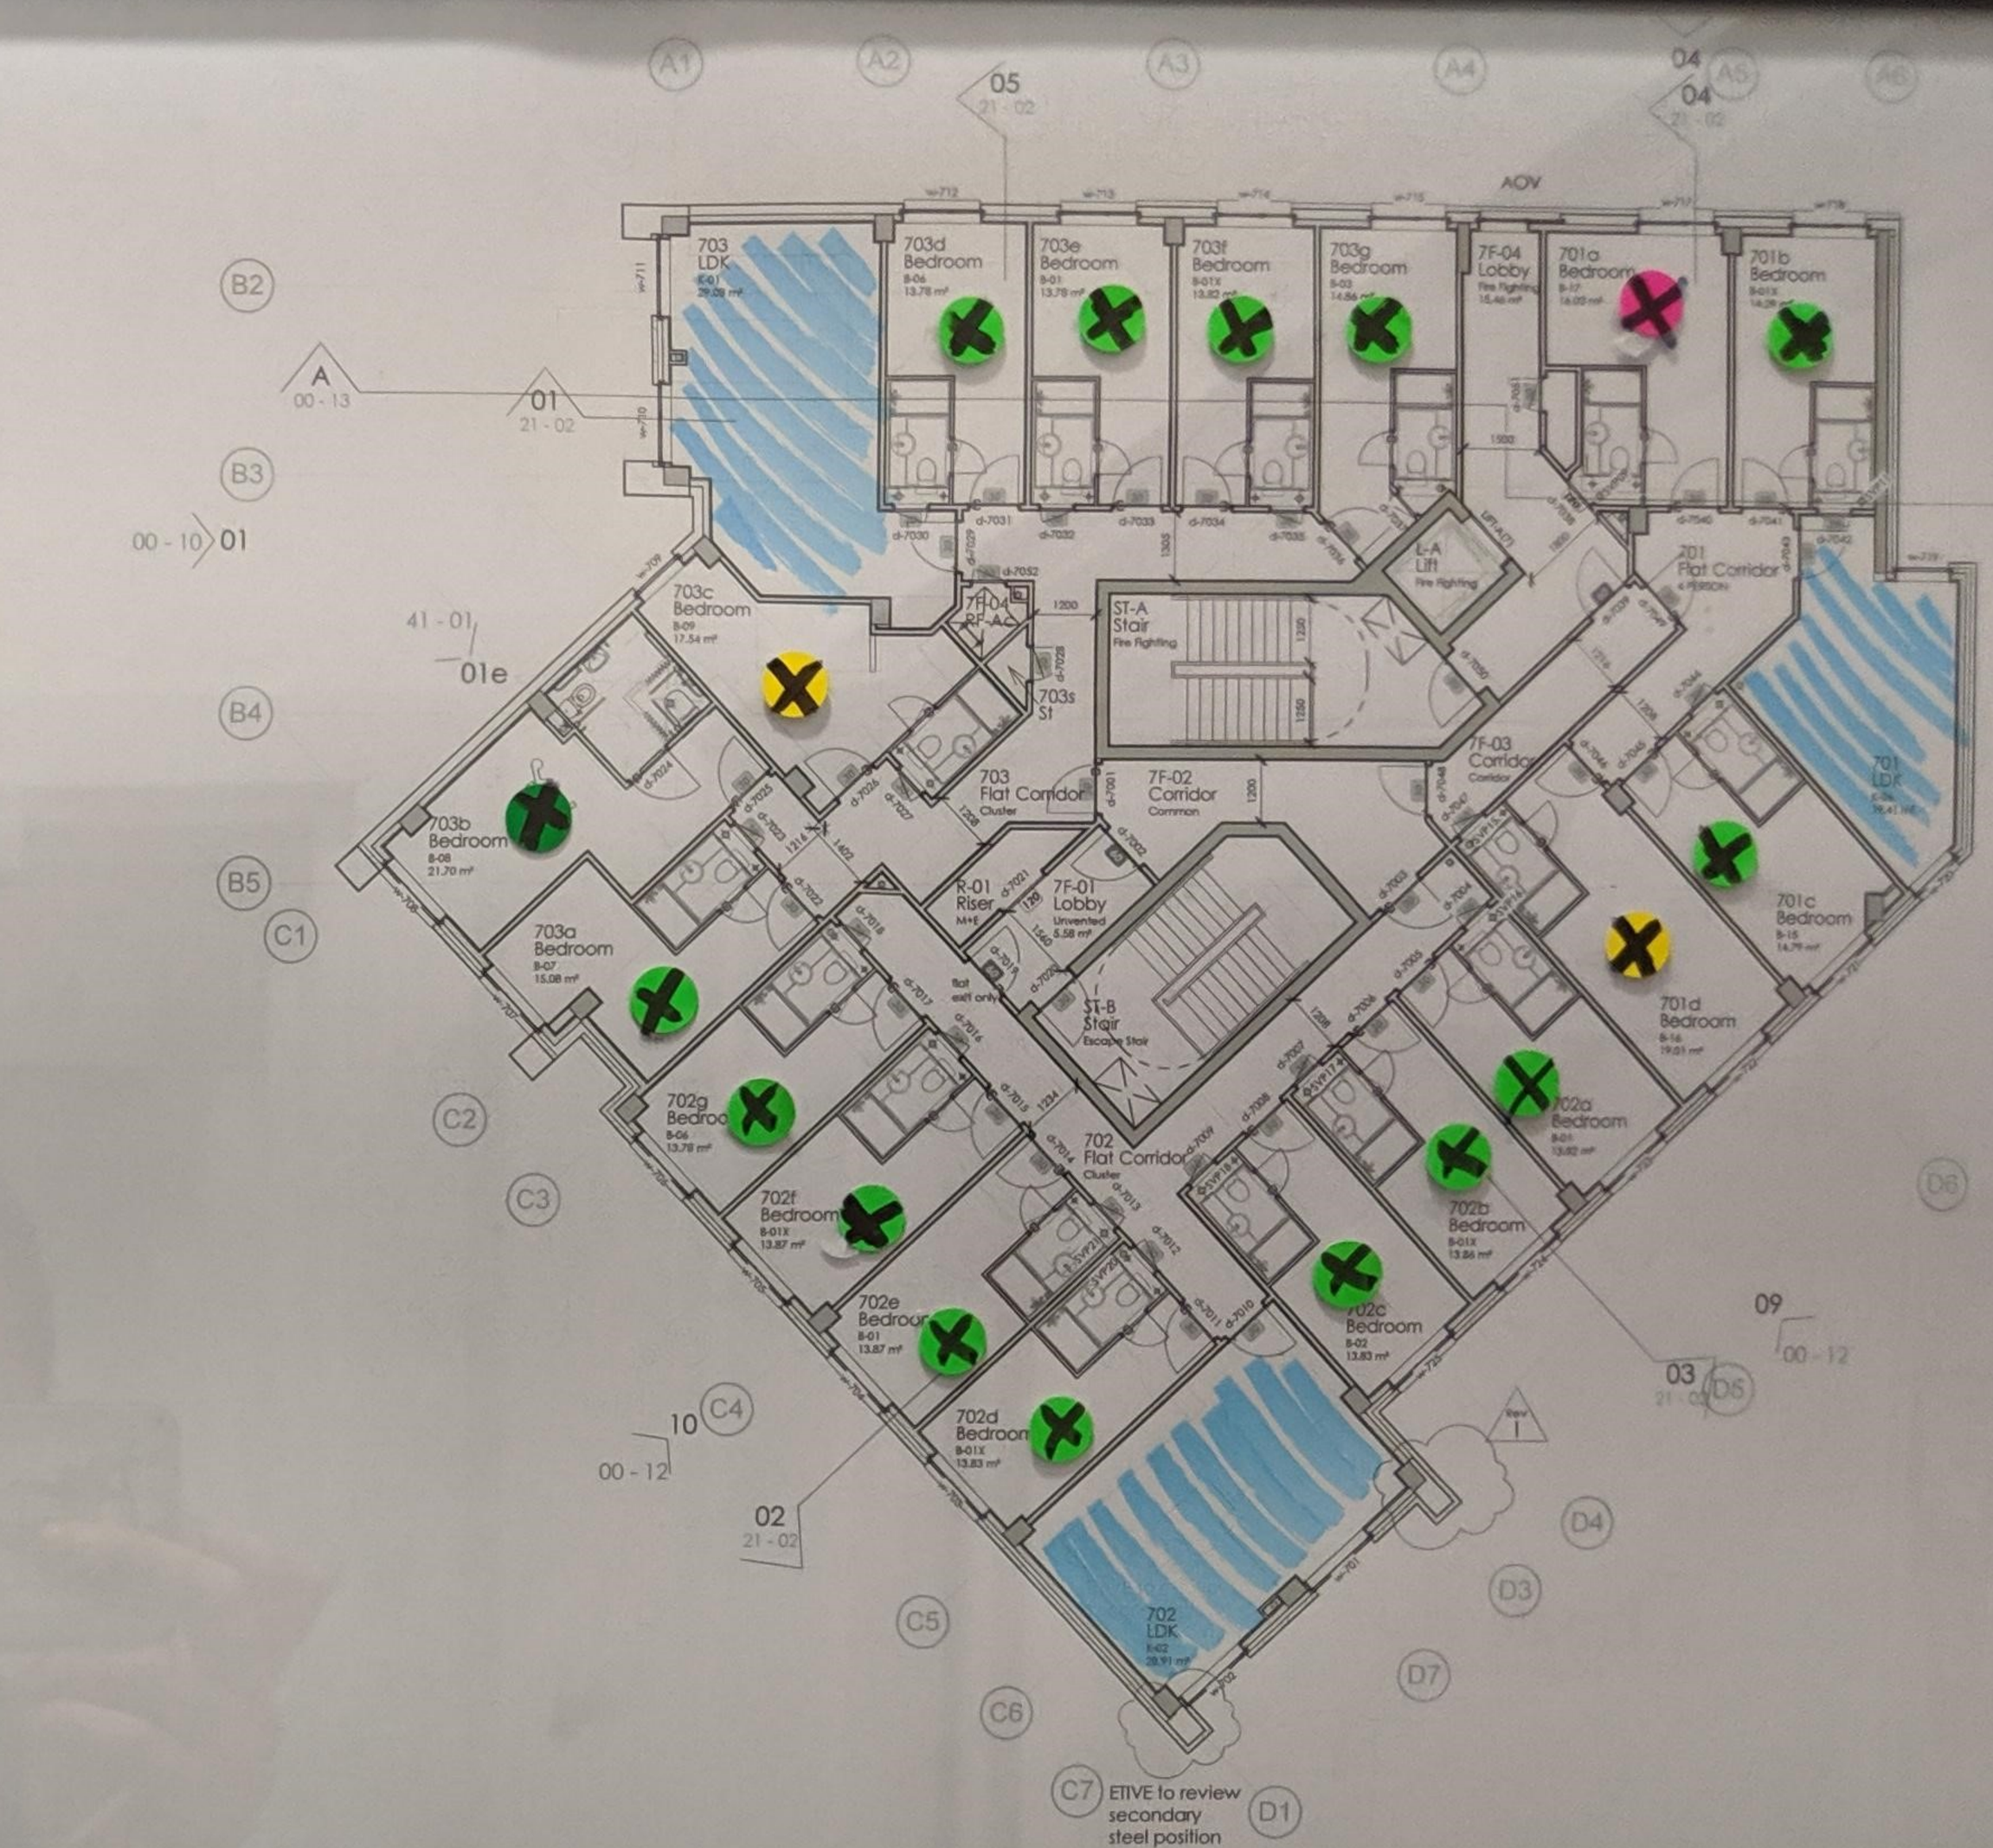

03 7th Floor Plan
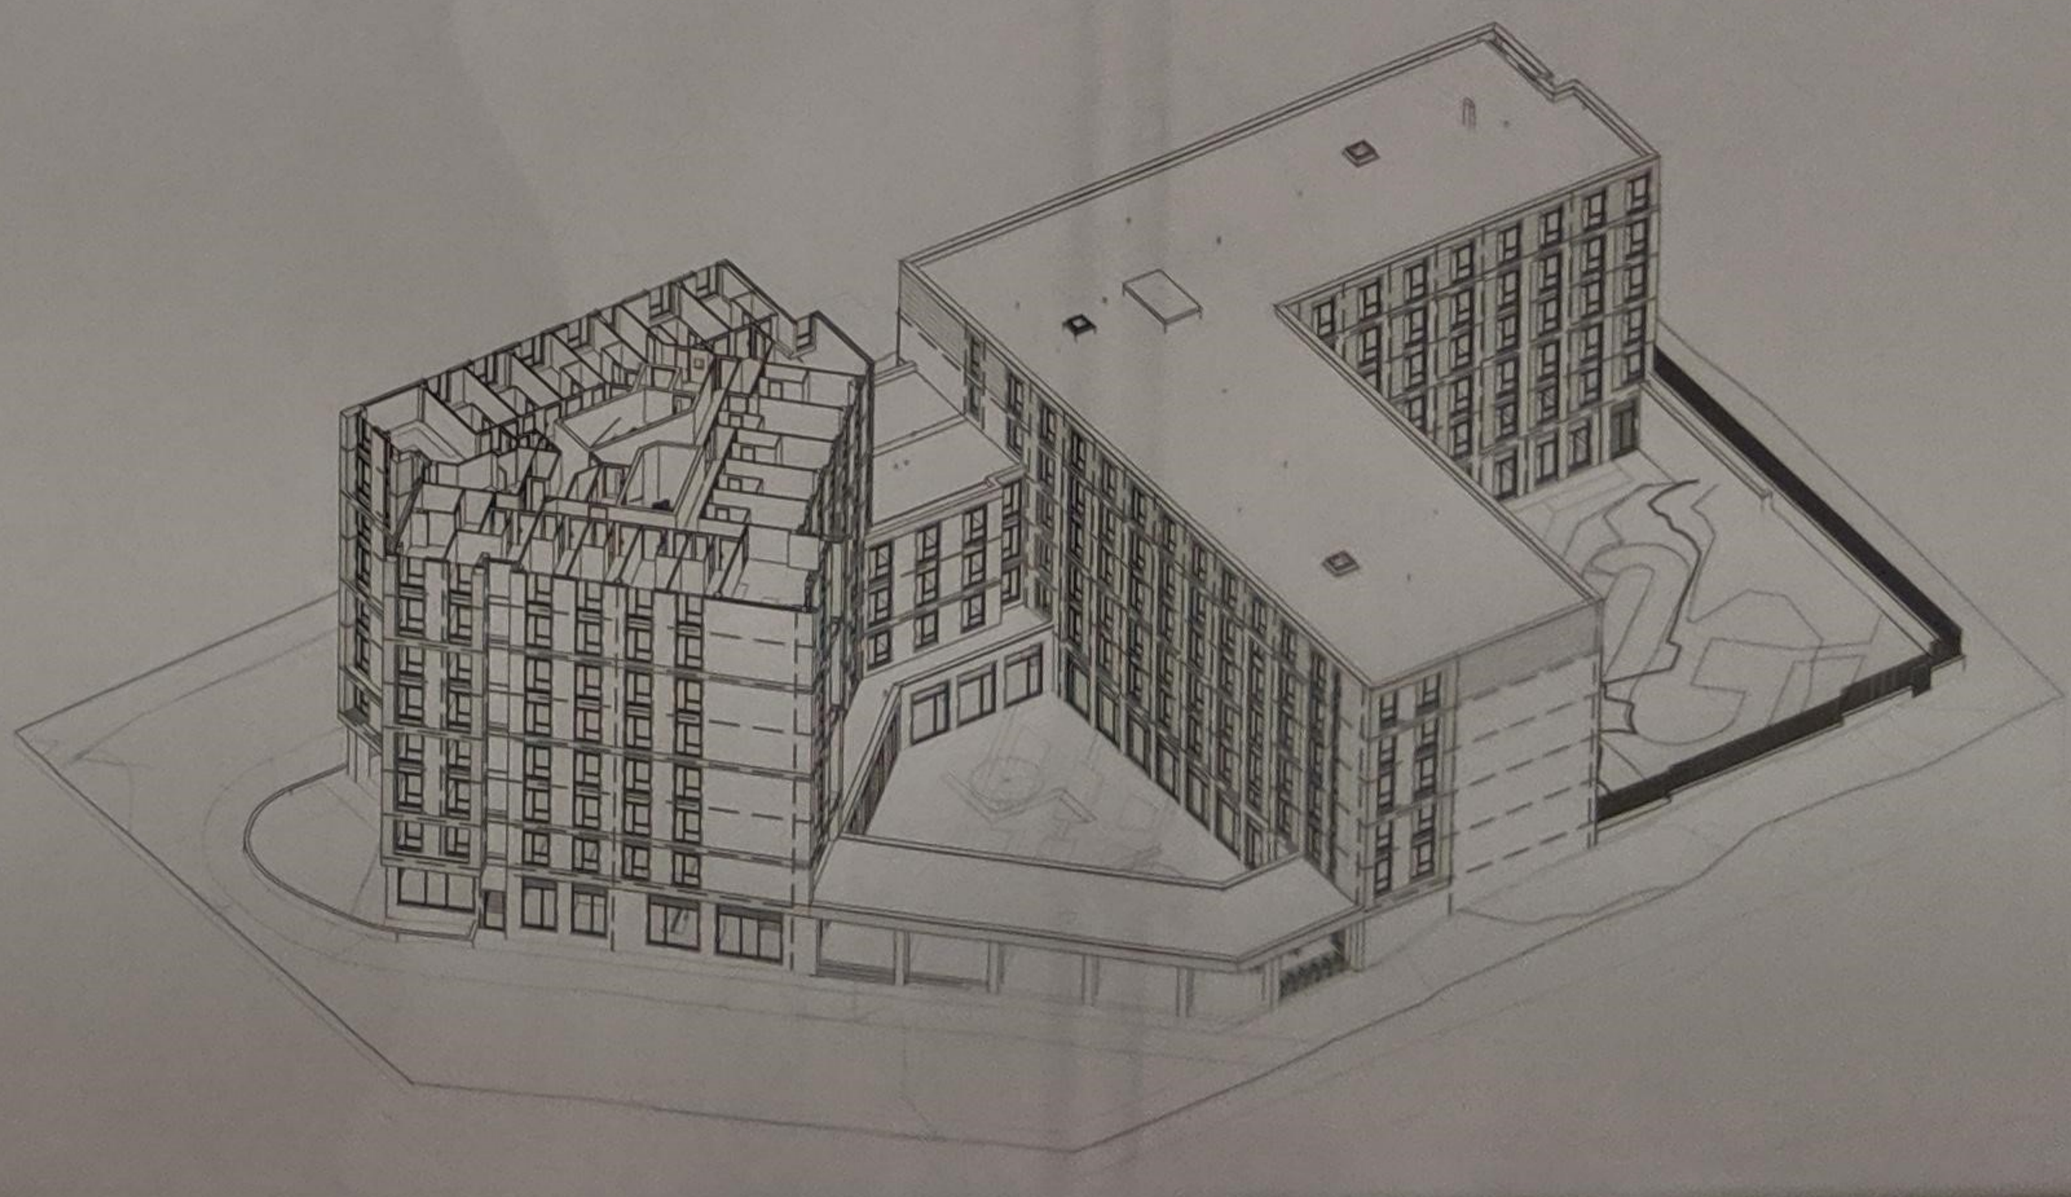
1 : 125