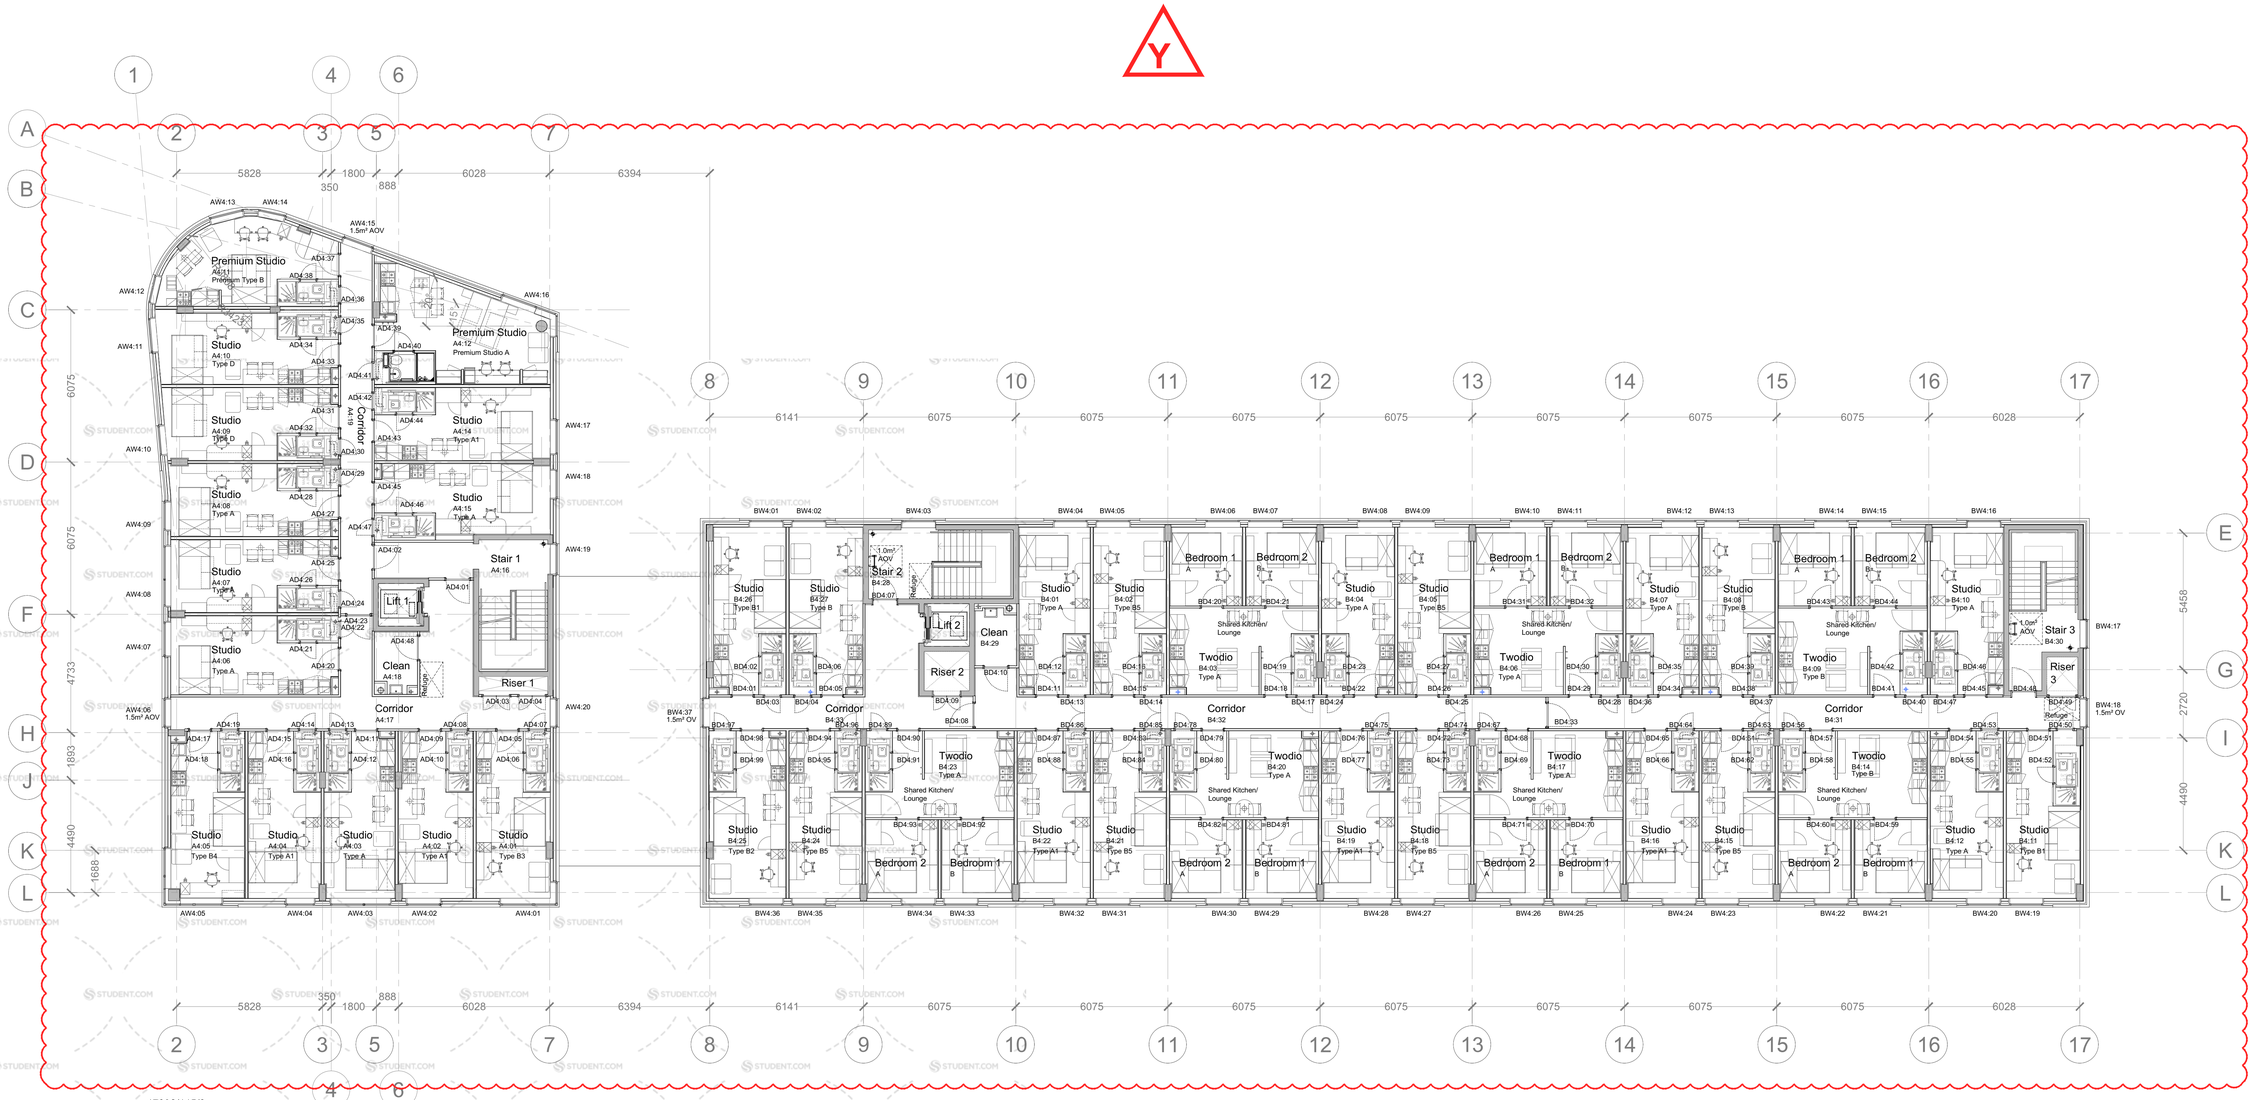

17032/115/6
GA Plan - Level 4 Floor Plan
1:100