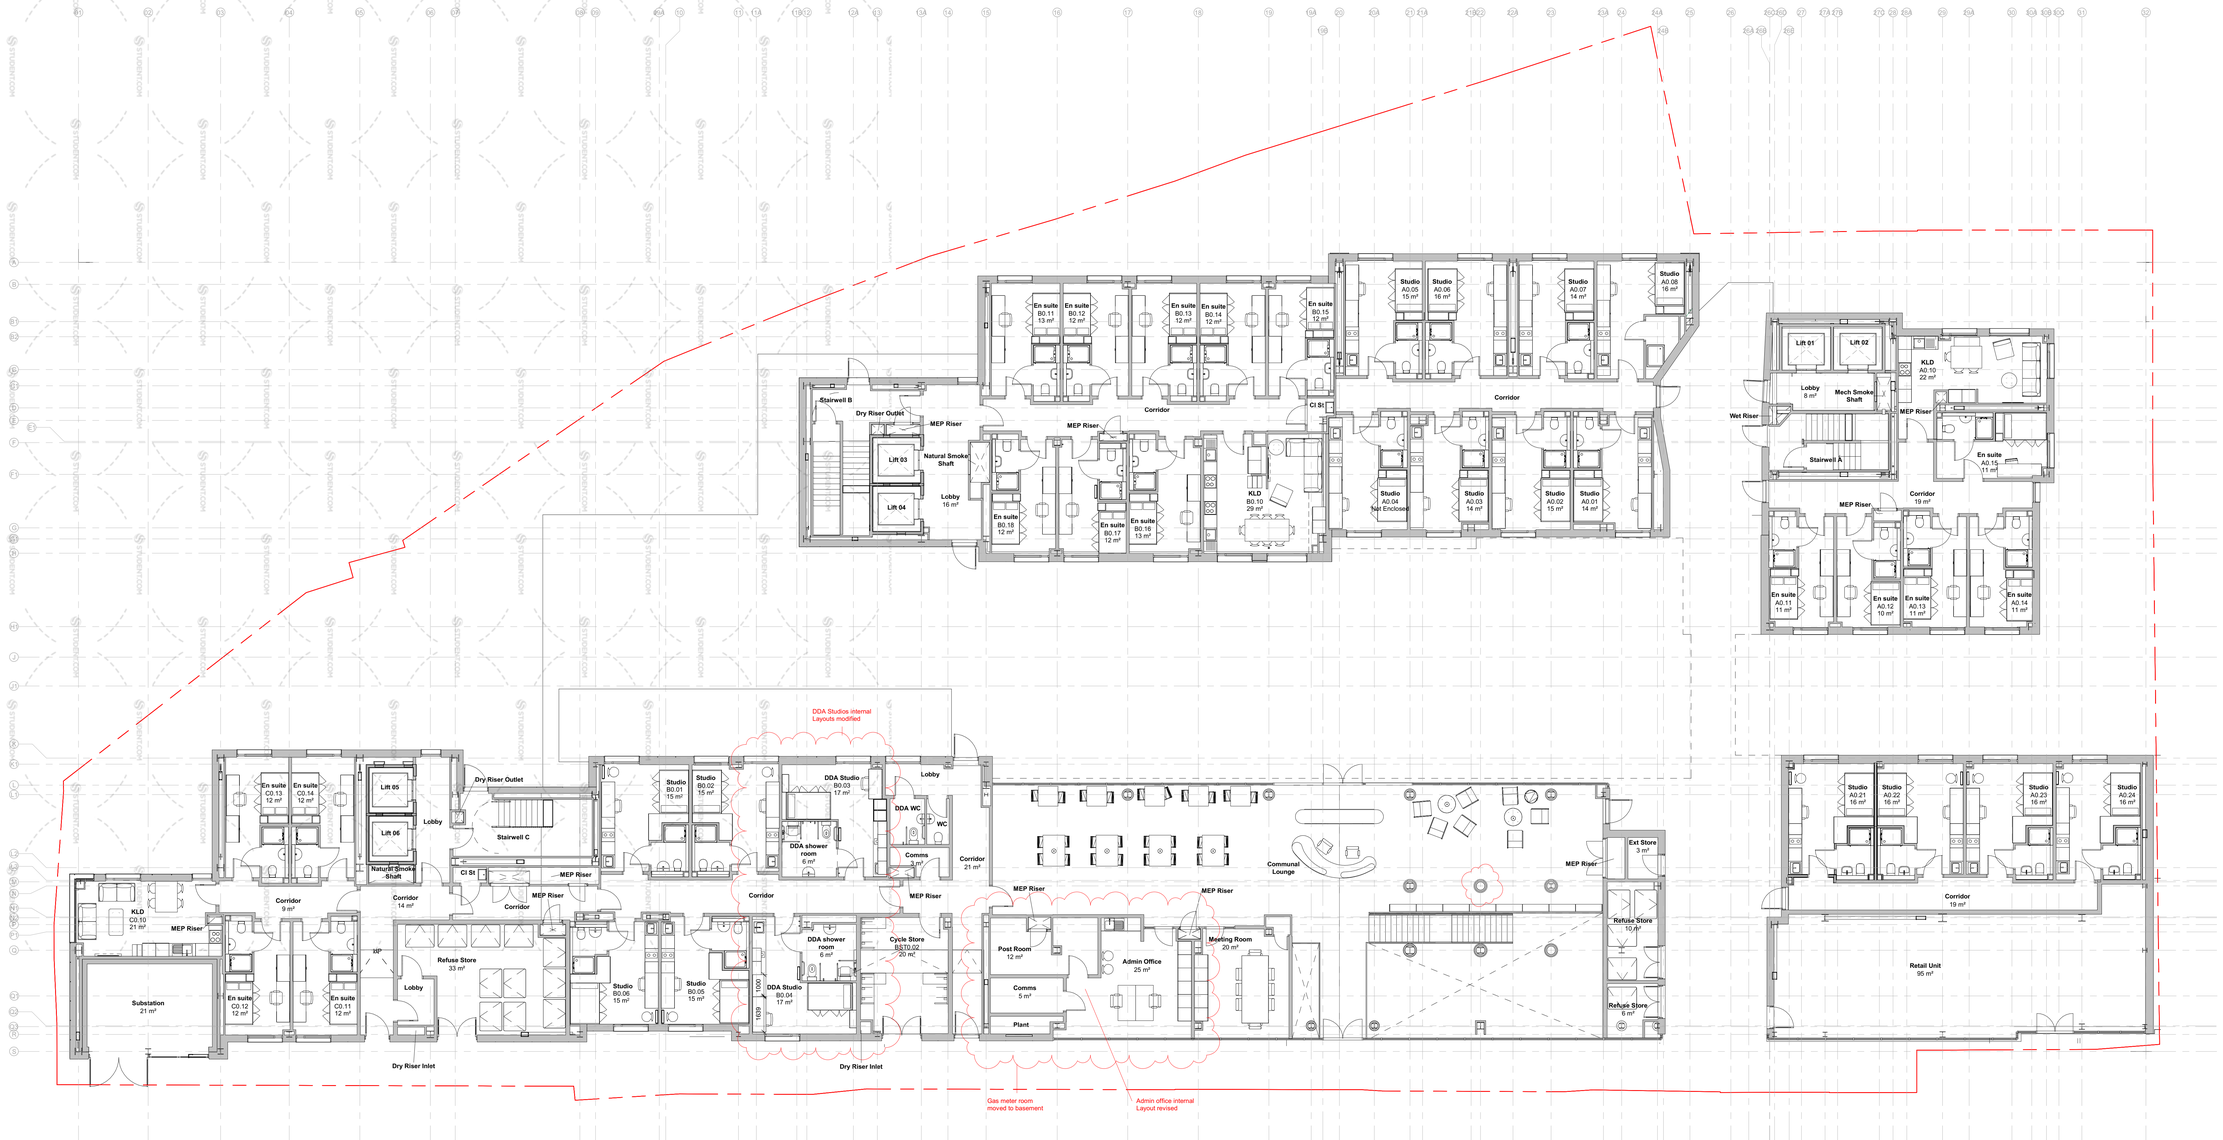

1 L00 - Ground Floor Plan
Scale: 1 : 100

0 2.5 5 10
1:100 Metres