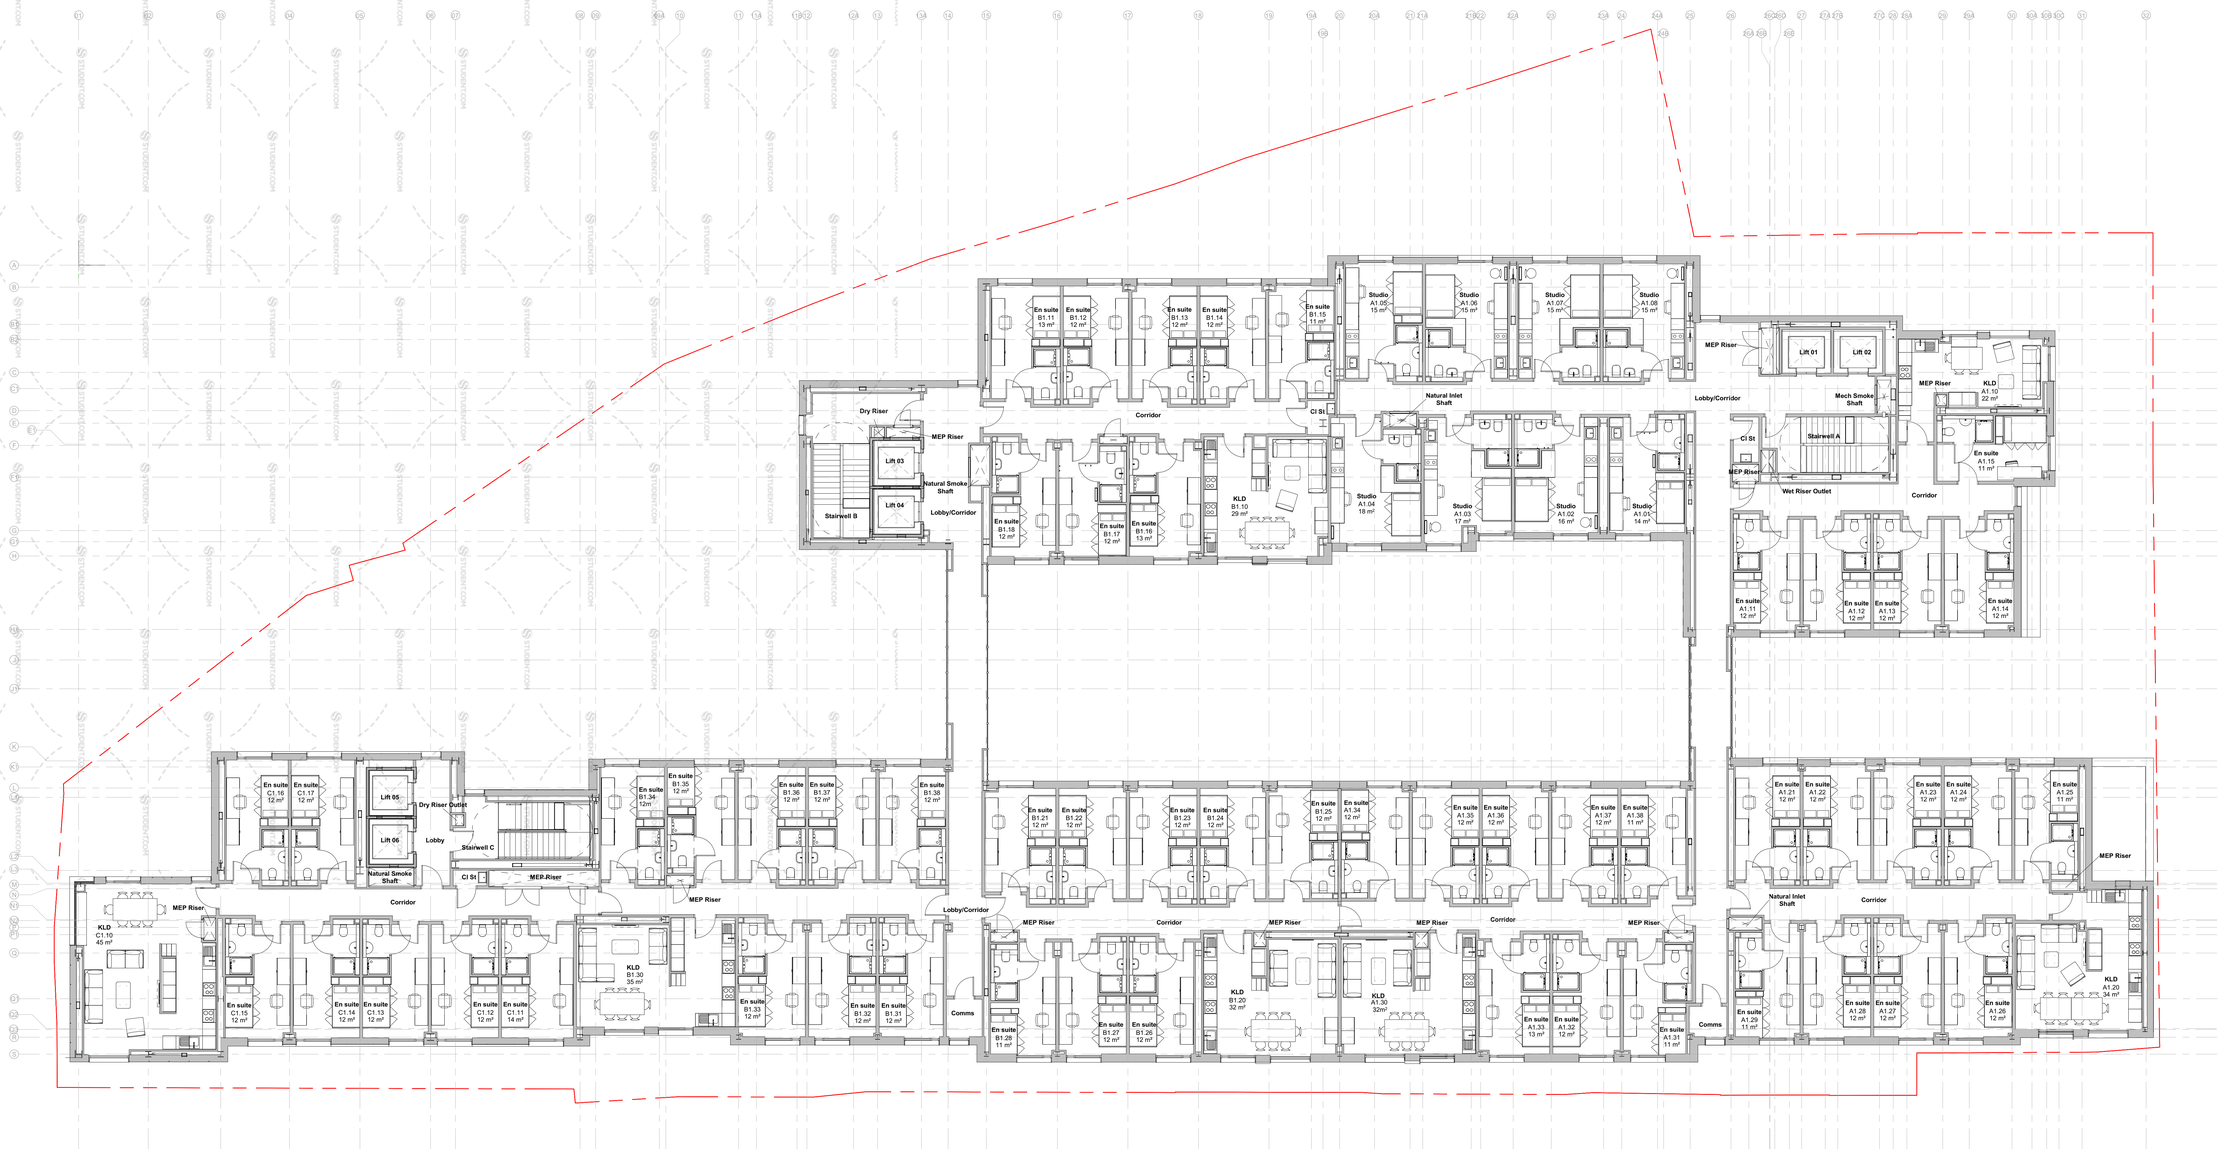

1 L01-L04 - First to Fourth Floor Plan

Scale: 1 : 100

0 2.5 5 10

1:100 Metres