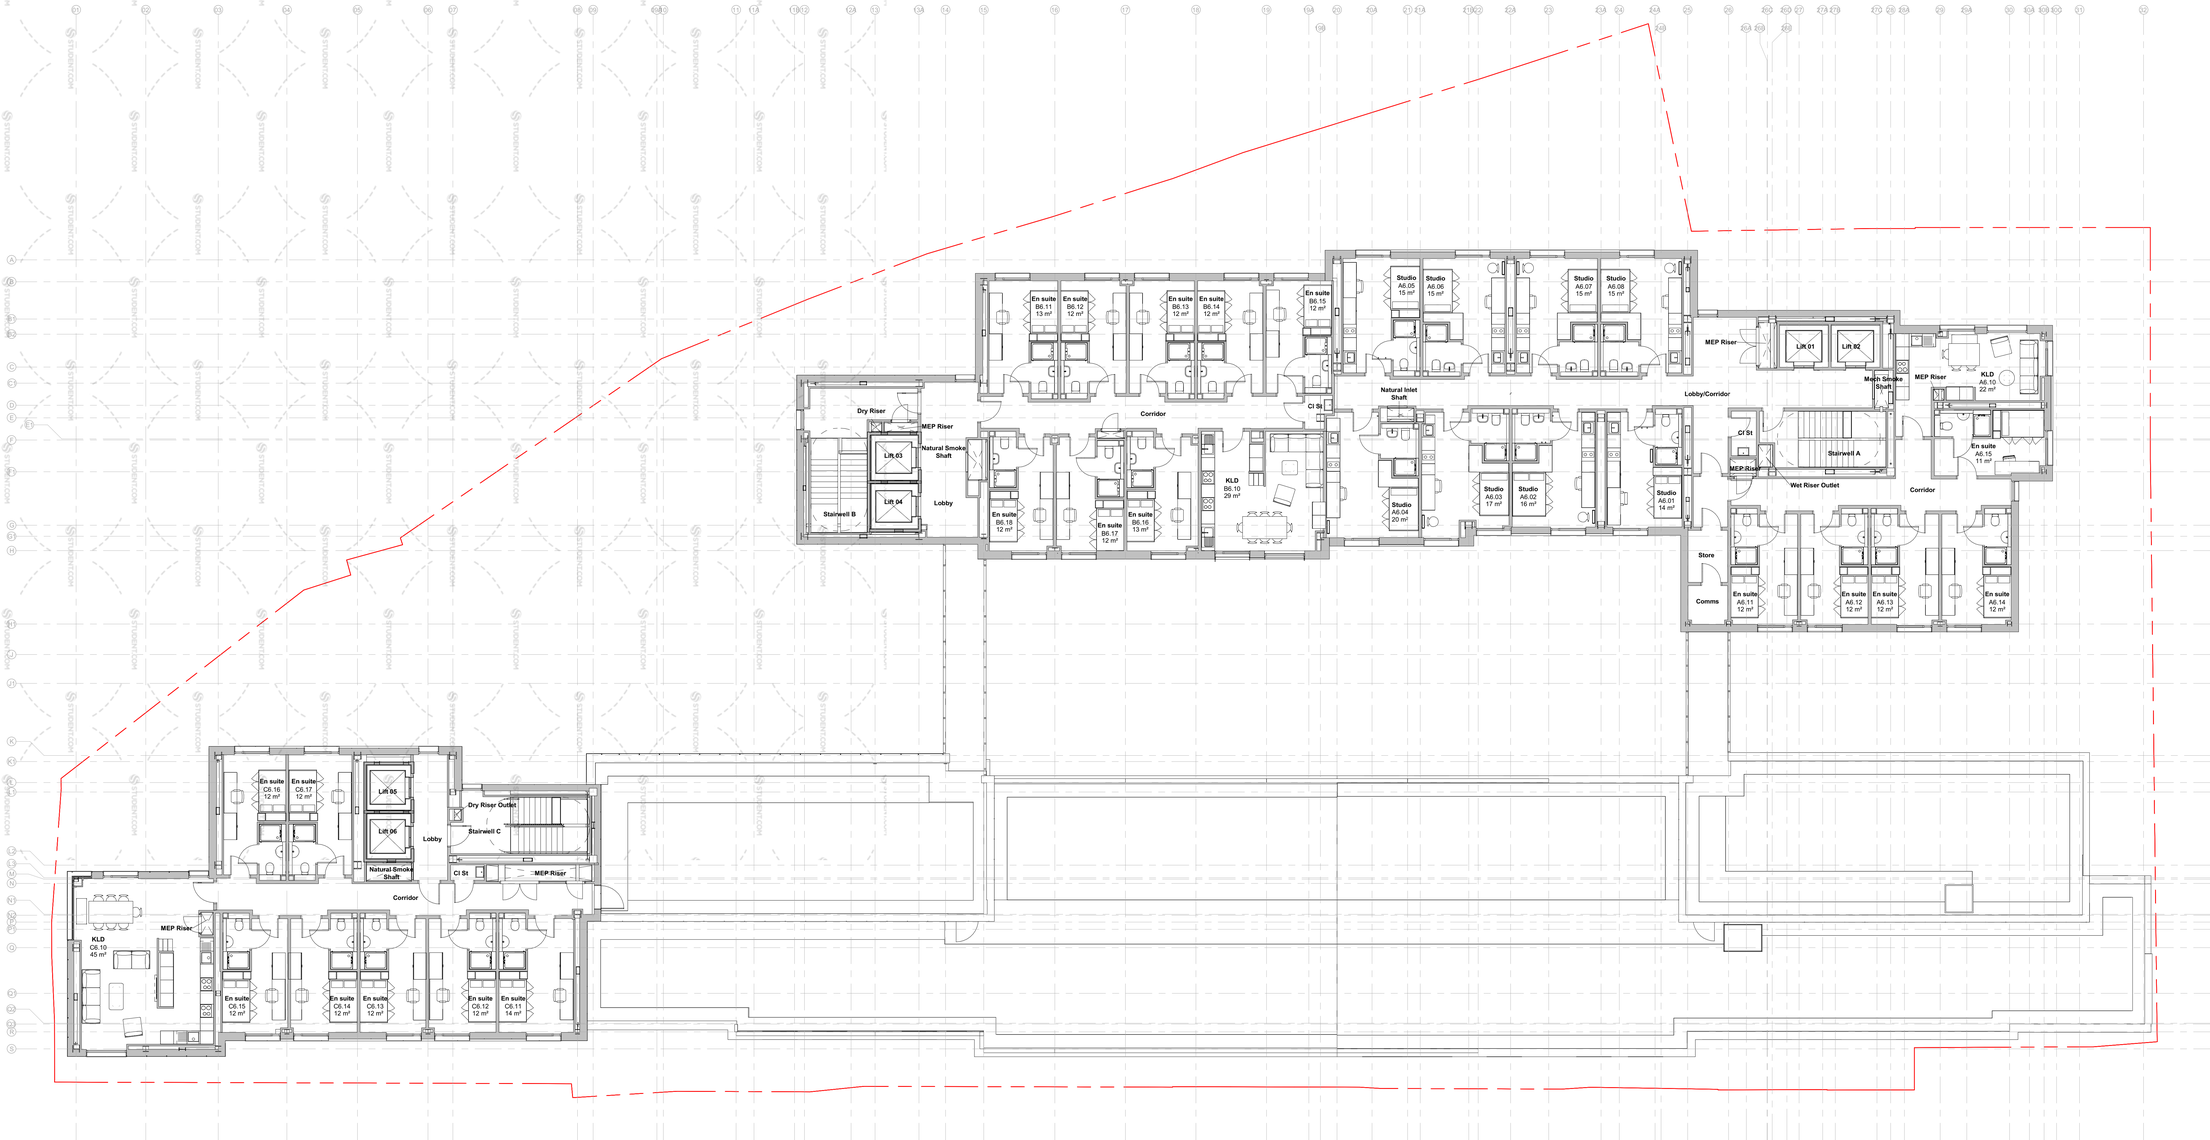

1 L06 - Sixth Floor Plan
Scale: 1 : 100

0 2.5 5 10
1:100 Metres