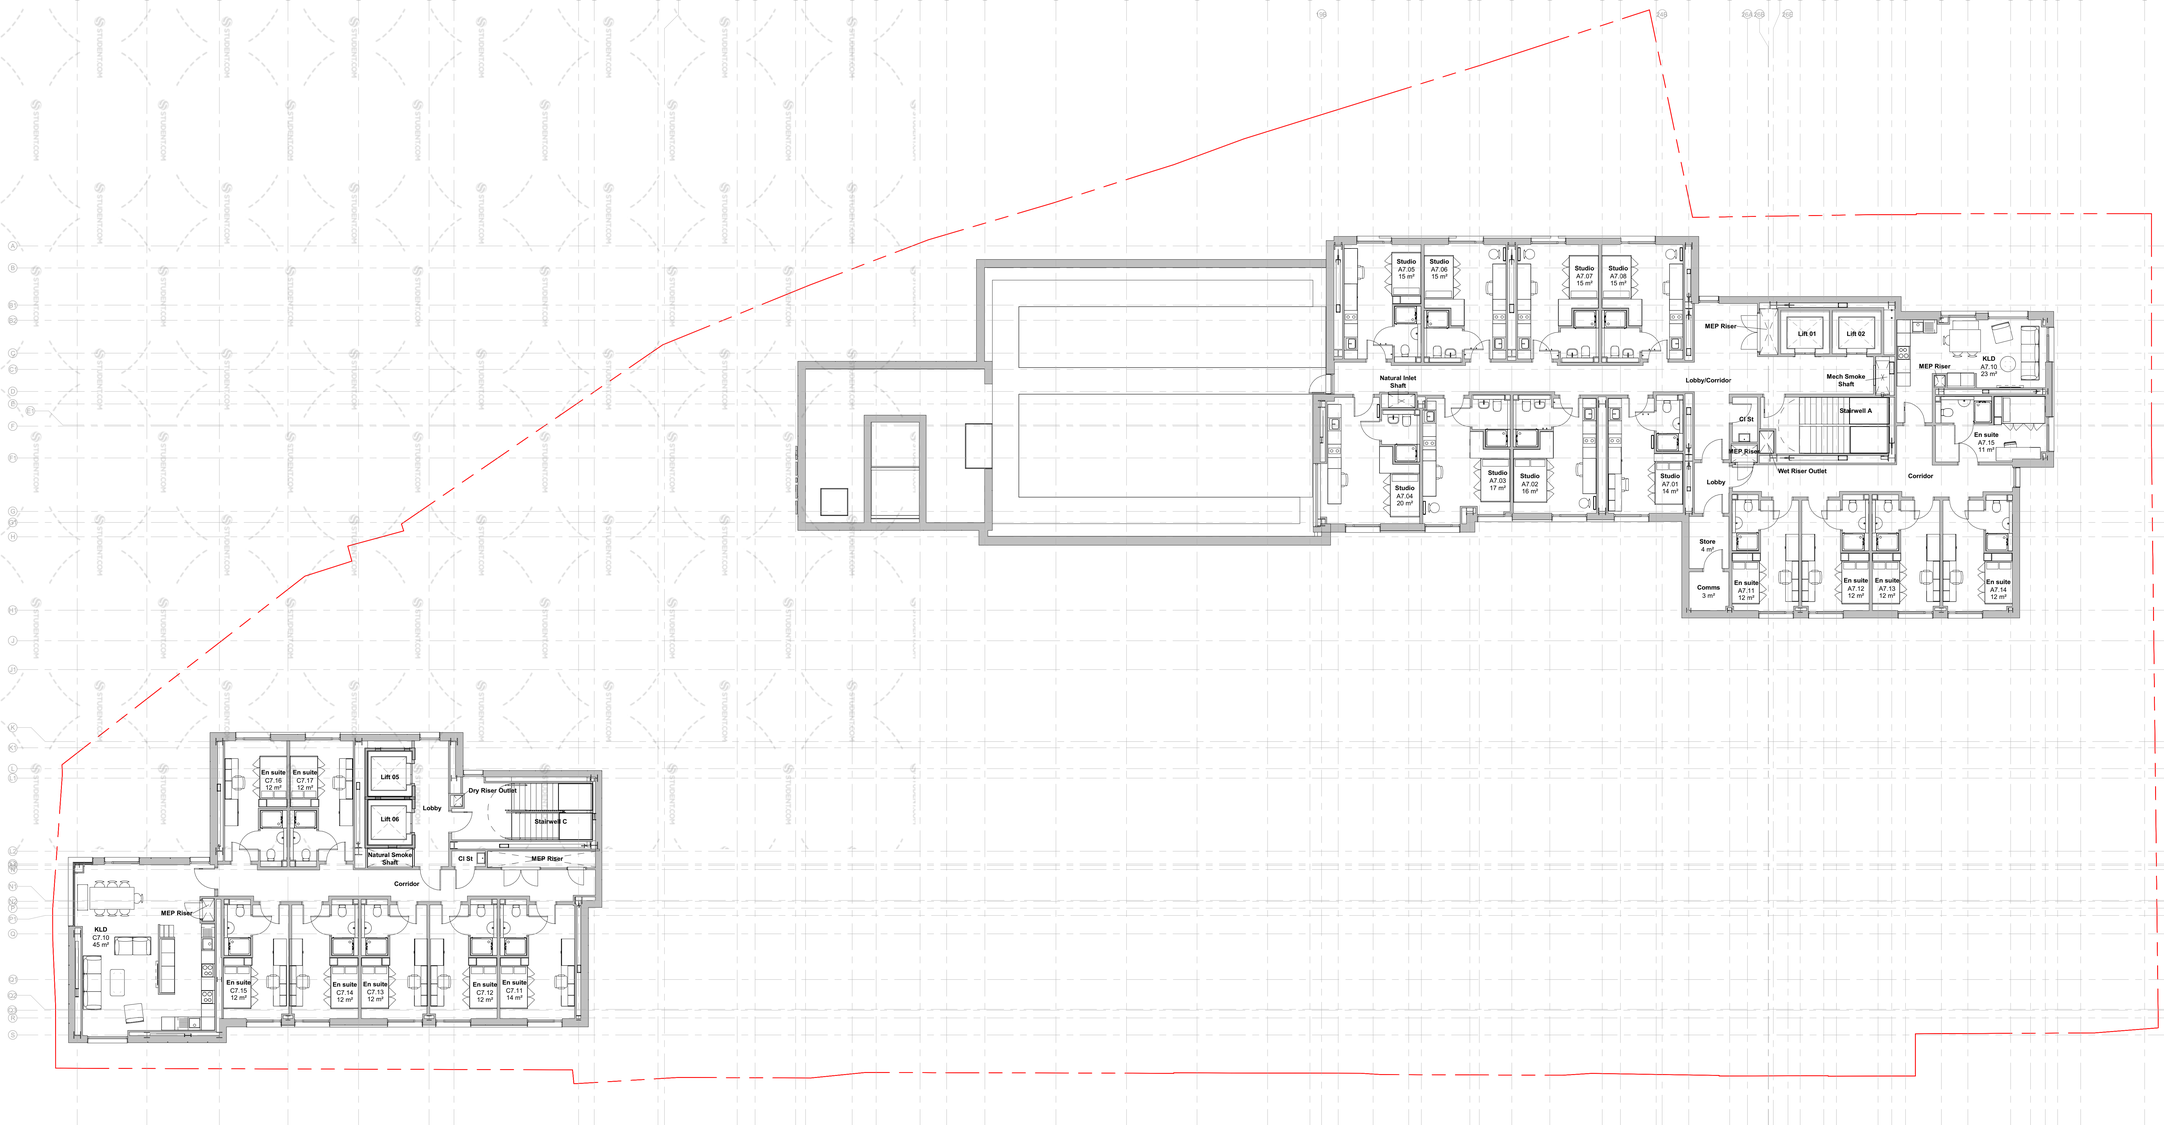


1 L07-L09 - Seventh - Nineth Floor Plan

Scale: 1 : 100

0 2.5 5 10

1:100 Metres