


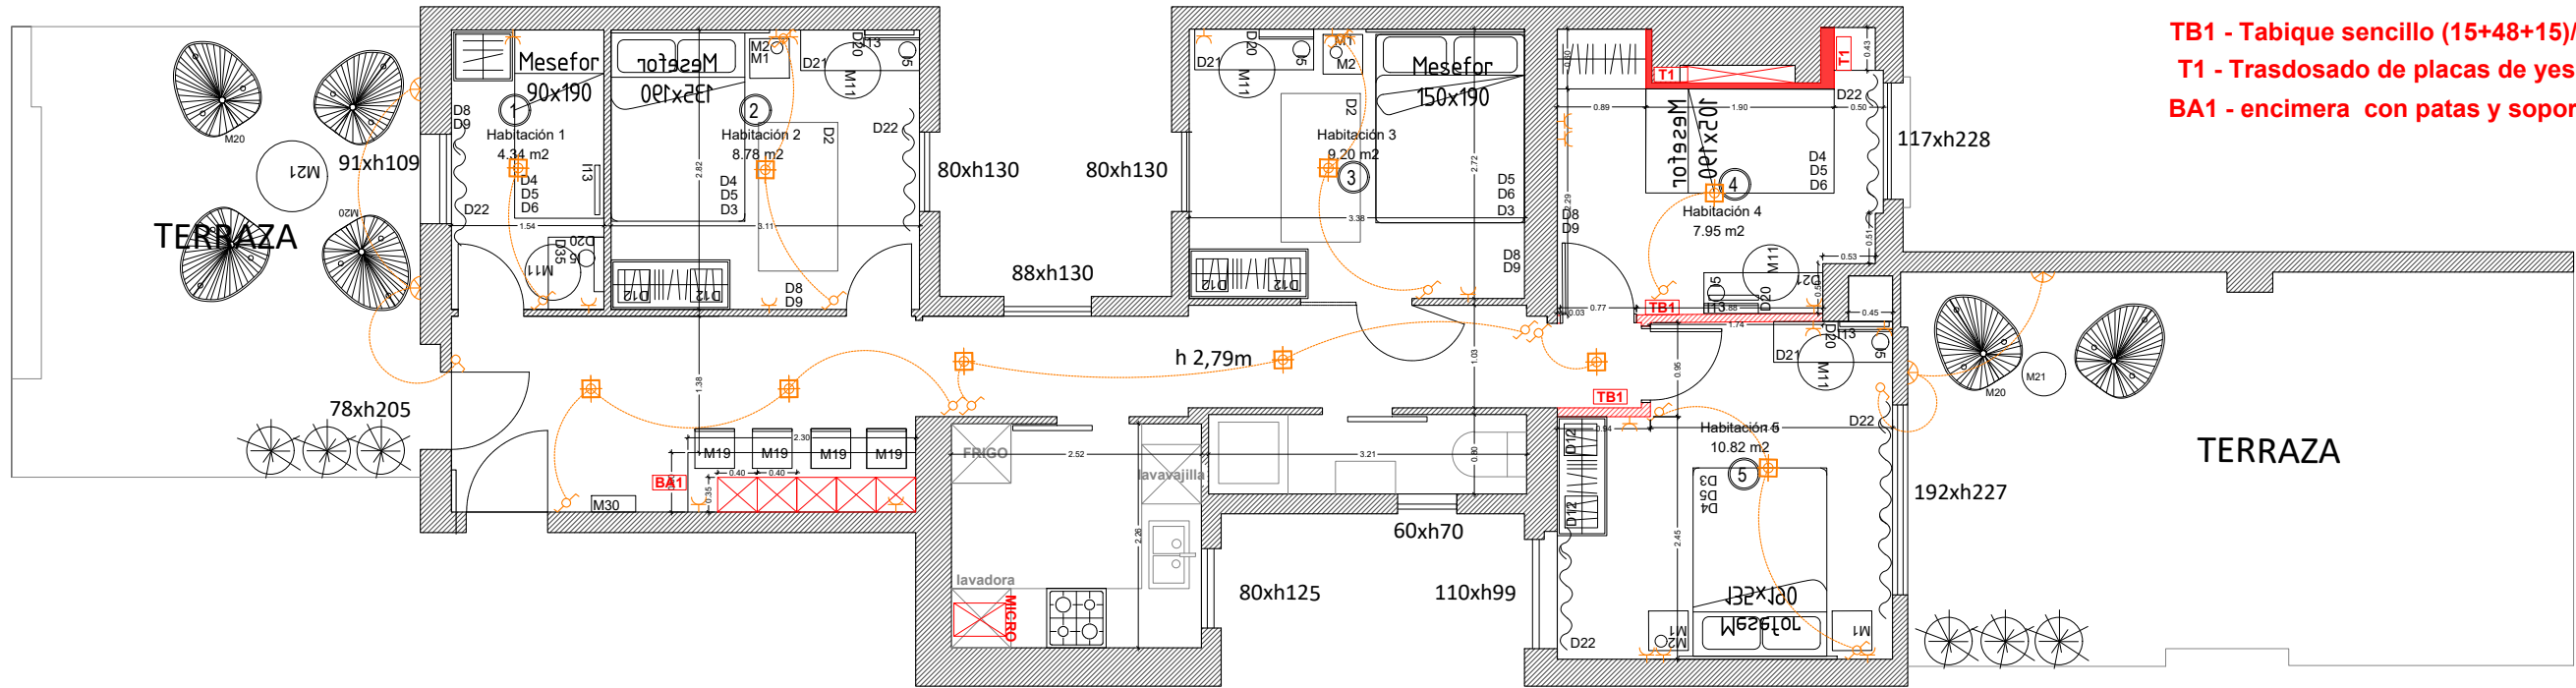

TB1 - Tabique sencillo (15+48+15)/400 (48) (2 normal).
T1 - Trasdoso de placas de yeso.
BA1 - encimera con patas y soportes angulares 230x60

